

PIANO DI EVACUAZIONE


EVACUATION PLAN

PADD. 22/24 - PIANO TERRA +0.00

HALLS 22-24 - GROUND FLOOR +0.00

VIALE LOMBARDIA OVEST

CORSO ITALIA

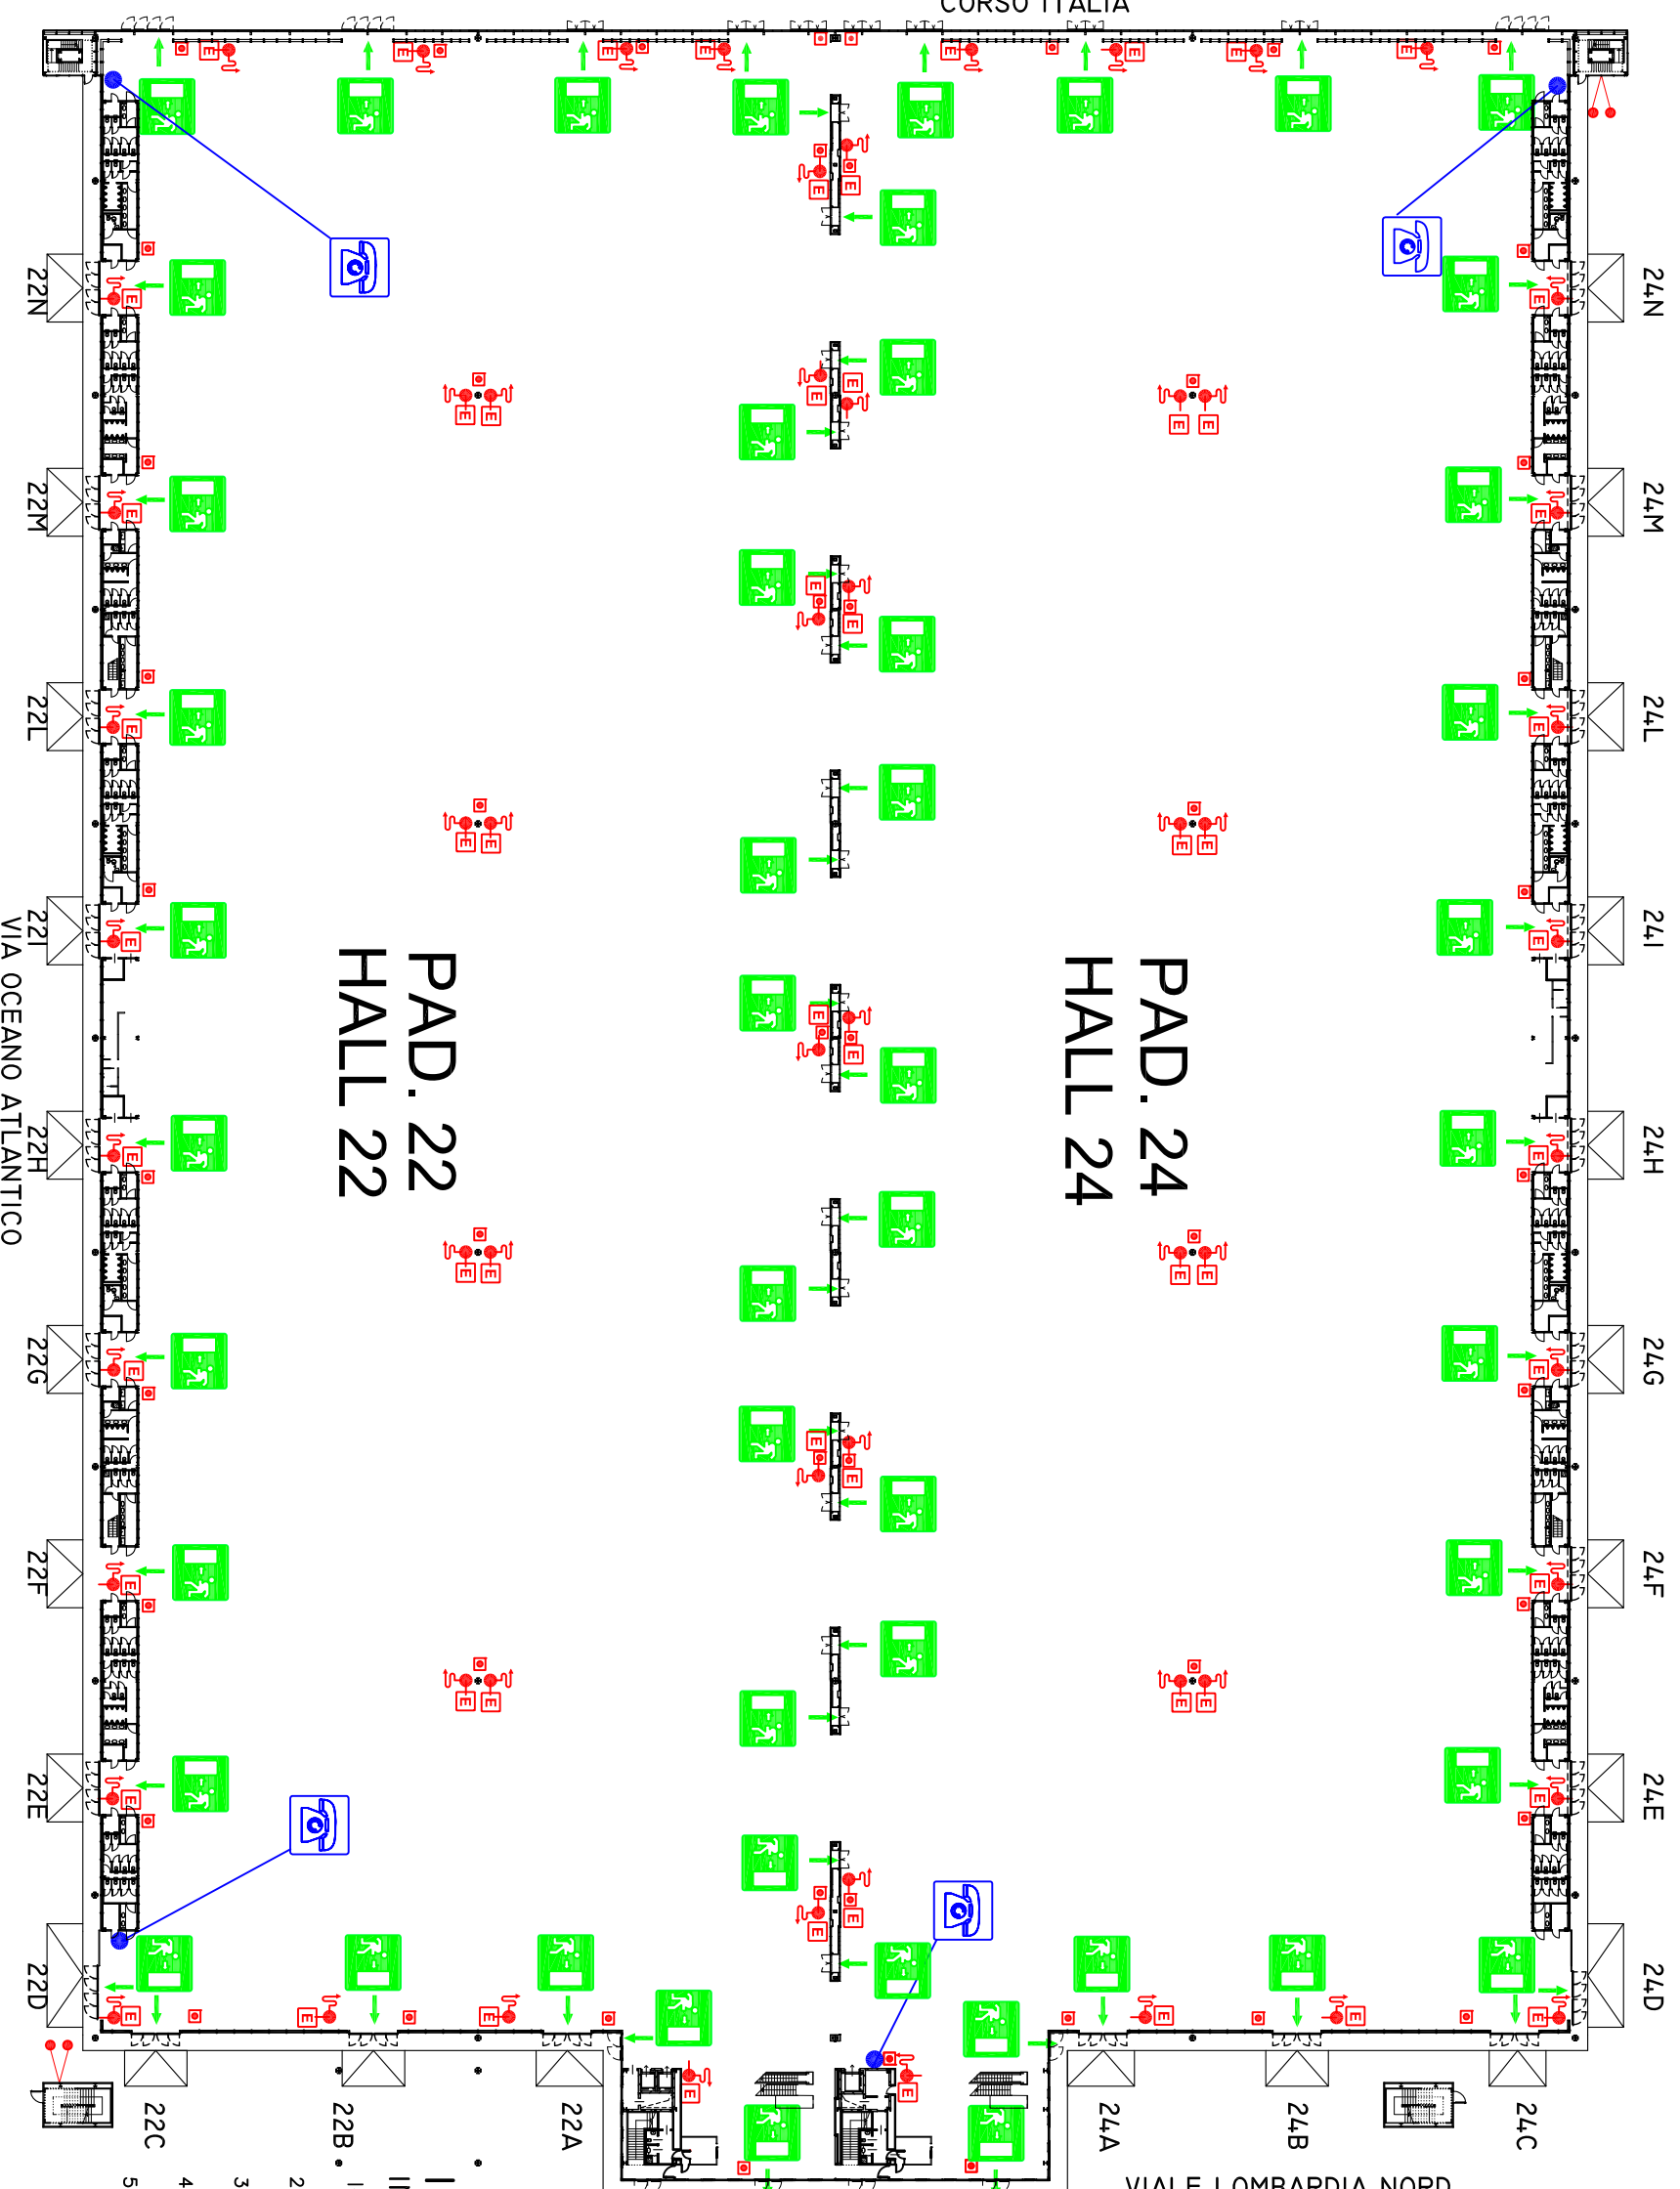


PAD. 22
HALL 22

PAD. 24
HALL 24

Planimetria generale Quartiere Fiera
General plan of Fairground

- Punti di raduno
Gathering points
- Ubicazione Fabbricato
Building Location

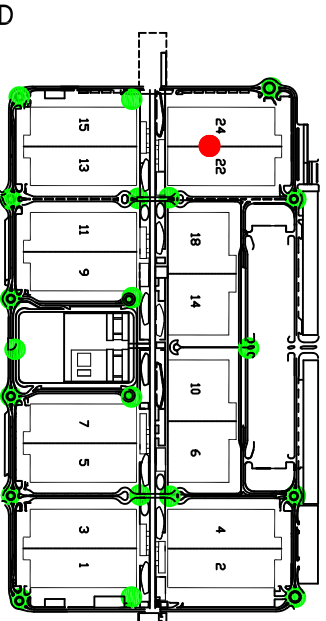

LEGENDA

- E ESTINTORE
FIRE EXTINGUISHER
- IDRANTE A MURO UNI 45
WALL HYDRANT UNI 45
- ⚡ ATTACCO AUTOPOMPA W.F.
CONNECTION FOR FIRE BRIGADE TRUCK PUMP
- ALLARME ANTINCENDIO
FIRE ALARM
- ➔ PERCORSO DI FUGA
ESCAPE ROUTE
- PUNTI DI RADUNO
GATHERING POINTS
- ➔ USCITA DI EMERGENZA
SAFETY EXIT
- ☎ TELEFONO DI EMERGENZA
TELEPHONE EMERGENCY
- 📍 VOI SIETE QUI
YOU ARE HERE

**NON USARE L'ASCENSORE
IN CASO DI INCENDIO
DO NOT USE THE LIFT**

IN CASO DI EMERGENZA: IN CASE OF EMERGENCY

- 1- CHIAMARE IL NR.02/4997.7210 (O) TRAMITE LINEE INTERNE IL NR.7210)
PLEASE CALL TEL. NR.02/4997.7210 (OR INTERNAL NR.7210)
- 2-DIRIGERSI VERSO LE USCITE
GO TOWARDS THE EXITS
- 3-SEGUIRE ORDINATAMENTE I PERCORSI INDICATI
FOLLOW IN AN ORDERLY WAY THE INDICATED ESCAPE ROUTES
- 4-MANTENERE LA CALMA
KEEP YOUR COOLNESS
- 5-SEGUIRE LE ISTRUZIONI DEGLI ADDETTI ANTINCENDIO
FOLLOW THE INSTRUCTIONS OF THE STAFF