

PIANO DI EVACUAZIONE

EVACUATION PLAN




PADD. 9-11 - PIANO TERRA +0.00

HALLS 9-11 - GROUND FLOOR +0.00

Planimetria generale Quartiere Fiera
General plan of Fairground

● Punti di raduno
Gathering points

● Ubicazione Fabbricato
Building Location

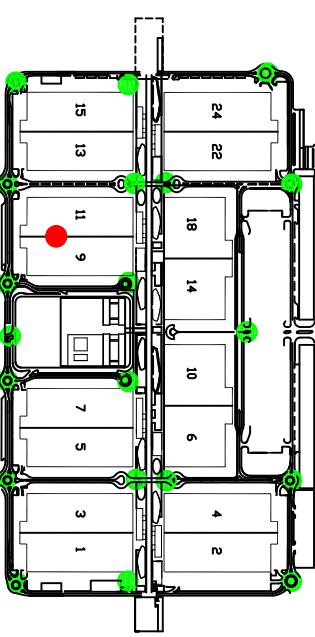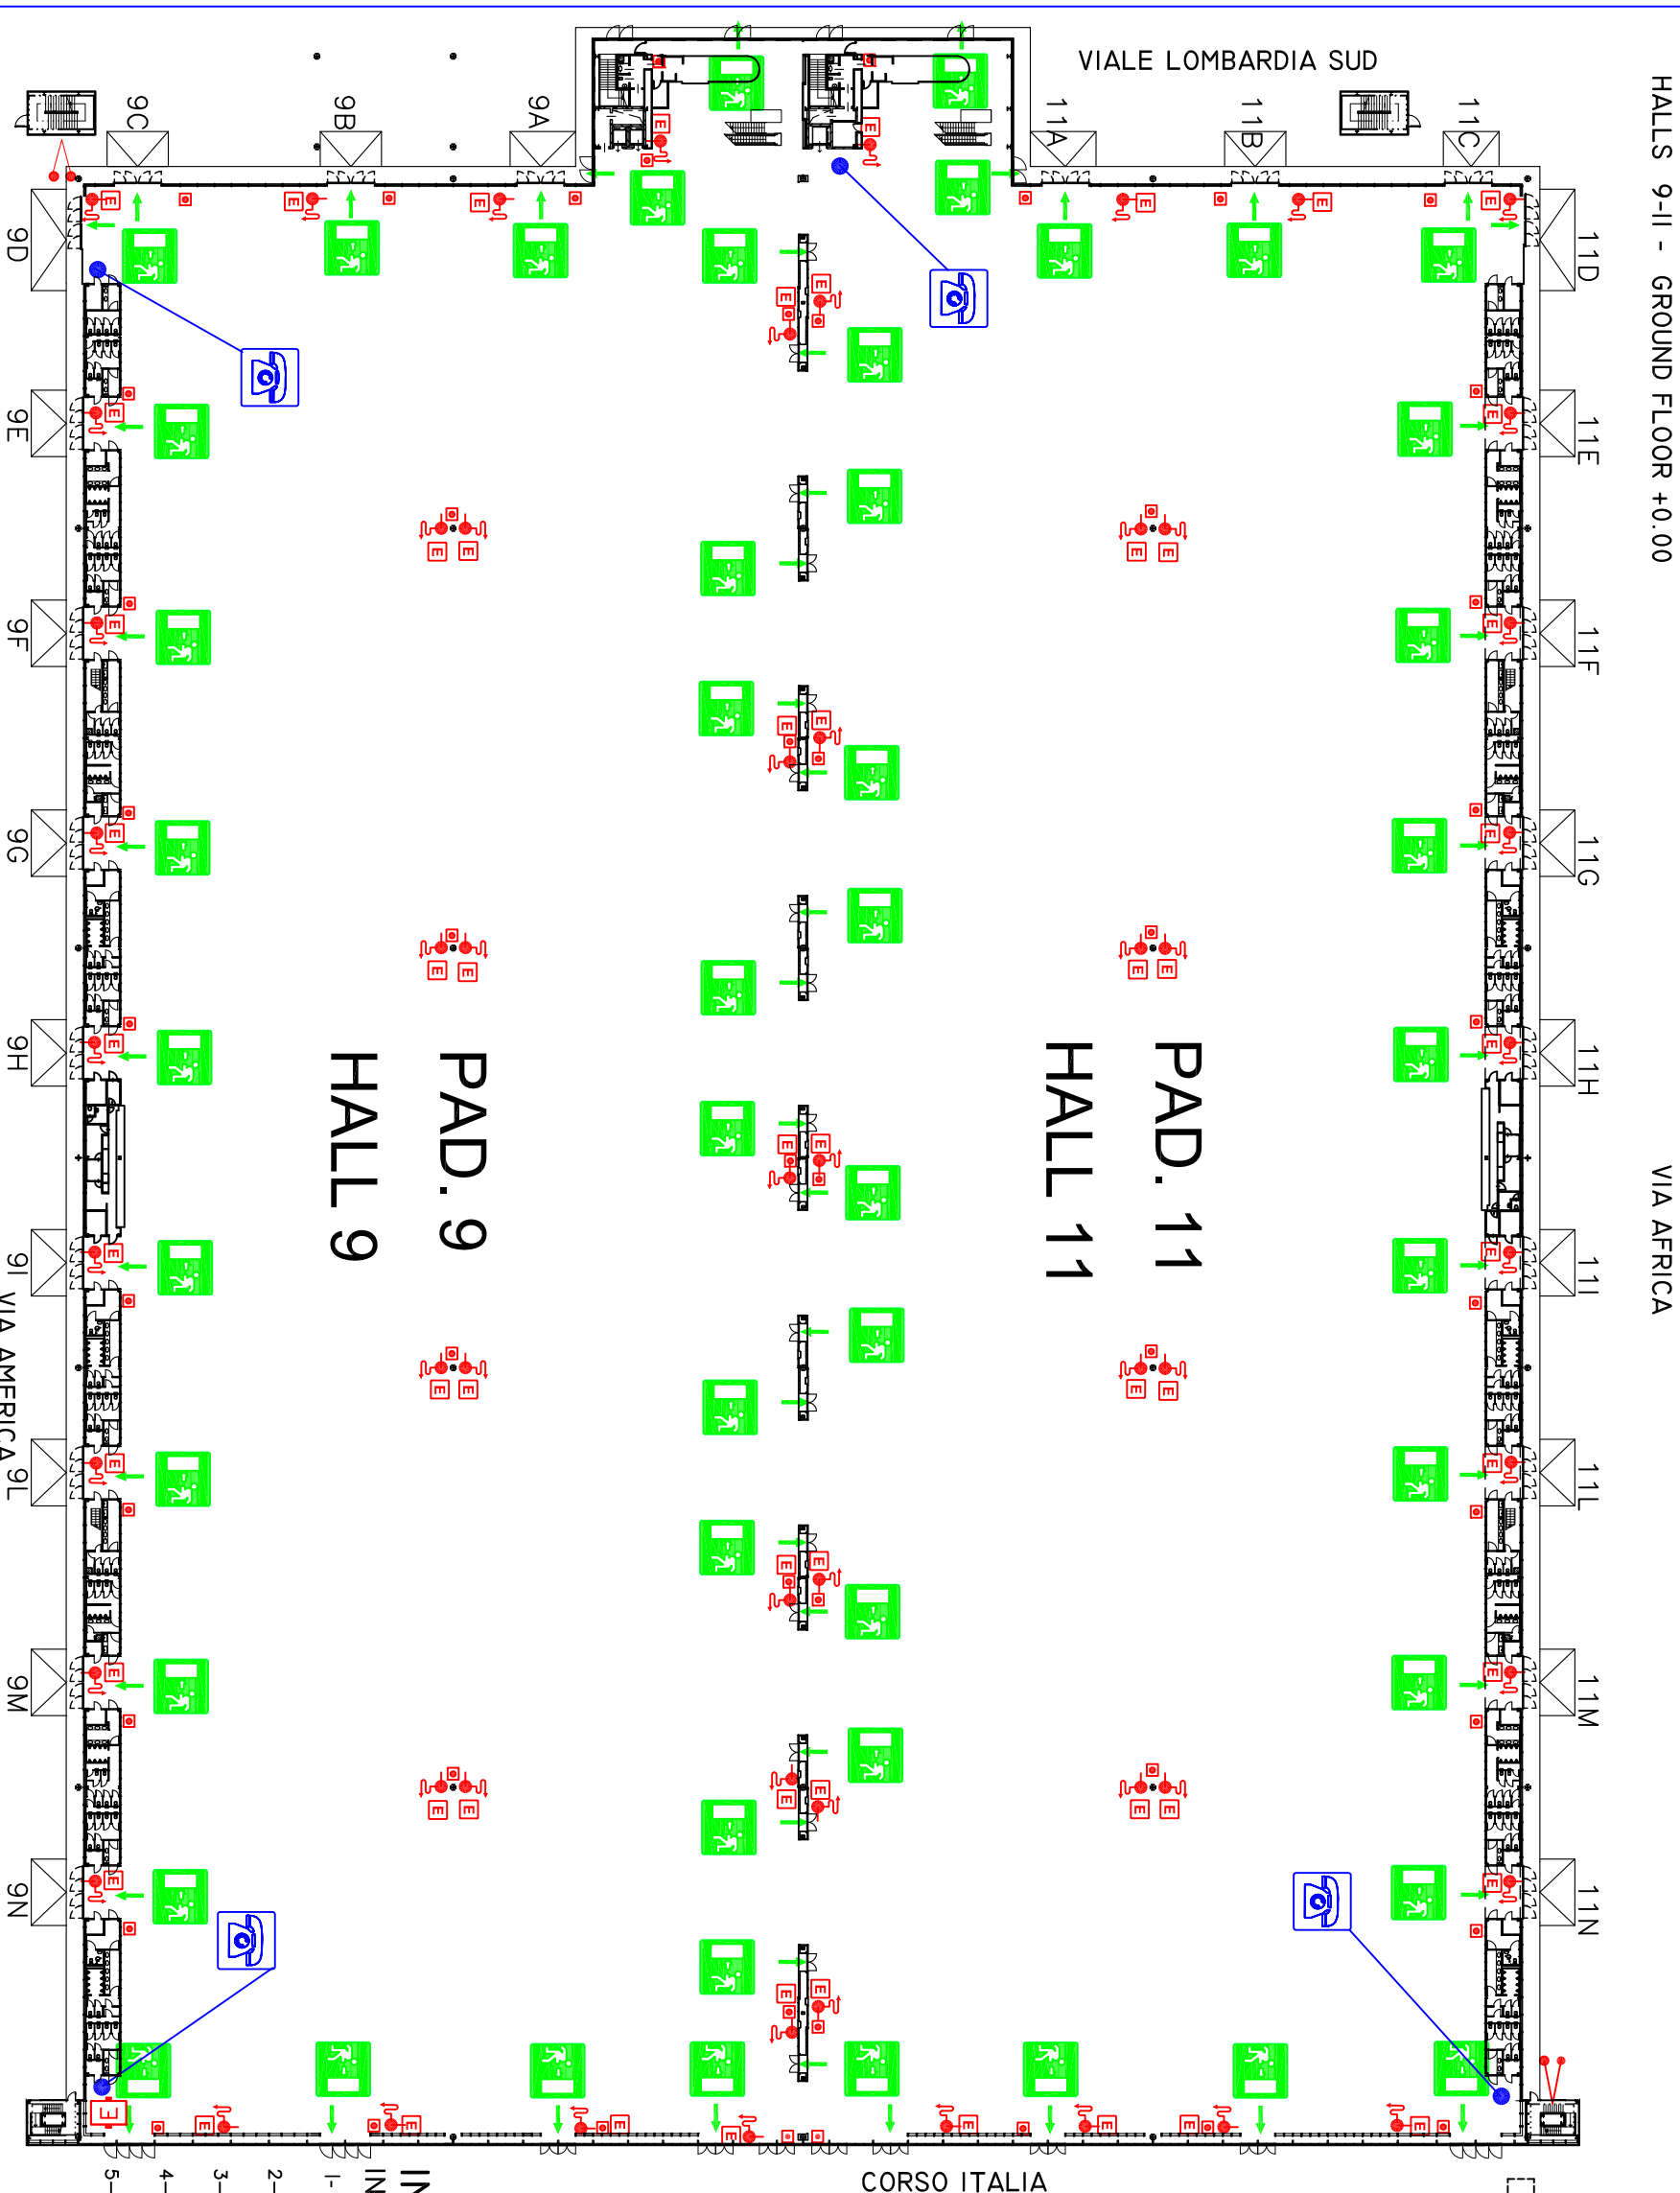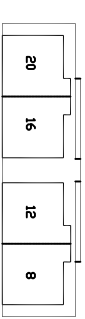

LEGENDA

- ESTINTORE
FIRE EXTINGUISHER
- IDRANTE A MURO UNI 45
WALL HYDRANT UNI 45
- ATTACCO AUTOPOMPA V.F.
CONNECTION FOR FIRE BRIGADE TRUCK PUMP
- ALLARME ANTINCENDIO
FIRE ALARM
- PERCORSO DI FUGA
ESCAPE ROUTE
- PUNTI DI RADUNO
GATHERING POINTS
- USCITA DI EMERGENZA
SAFETY EXIT
- TELEFONO DI EMERGENZA
TELEPHONE EMERGENCY
- VOI SIETE QUI
YOU ARE HERE

**NON USARE L'ASCENSORE
IN CASO DI INCENDIO
IN CASE OF FIRE
DO NOT USE THE LIFT**

IN CASO DI EMERGENZA:

IN CASE OF EMERGENCY

- 1- CHIAMARE IL NR.02/4997.7210 (O TRAMITE LINEE INTERNE IL NR.7210)
PLEASE CALL TEL. NR.02/4997.7210 (OR INTERNAL NR.7210)
- 2- DIRIGERSI VERSO LE USCITE
GO TOWARDS THE EXITS
- 3- SEGUIRE ORDINATAMENTE I PERCORSI INDICATI
FOLLOW IN AN ORDERLY WAY THE INDICATED ESCAPE ROUTES
- 4- MANTENERE LA CALMA
KEEP YOUR COOLNESS
- 5- SEGUIRE LE ISTRUZIONI DEGLI ADDETTI ANTINCENDIO
FOLLOW THE INSTRUCTIONS OF THE STAFF